

VERKAUFSdokUMENTATION
BY HERGER HOME



ZU KAUFEN ATELIERWOHNUNG DIREKT AM SEE BRUNNEN, SCHWYZ

VERKAUFSKONTAKT
+41 79 521 43 46 | c.herger@hergerhome.ch



RAUMKONZEPT & ANSICHT D

Erdgeschoss


- Wohnbereich 36.0 m²
- Ess- und Kochbereich 43.0 m²
- Vorraum 1.1 m²
- WC 1.6 m²
- Reduit / WT 2.9 m²

Obergeschoss

- Schlafbereich 26.6 m²
- Arbeitsbereich 20.8 m²
- WC 1.8 m²
- Bad 2.2 m²
- Dusche 2.0 m²

Zusätzlich


- Sitzplatz Seeseite 46.0 m²
- Zwei Parkplätze in Tiefgarage

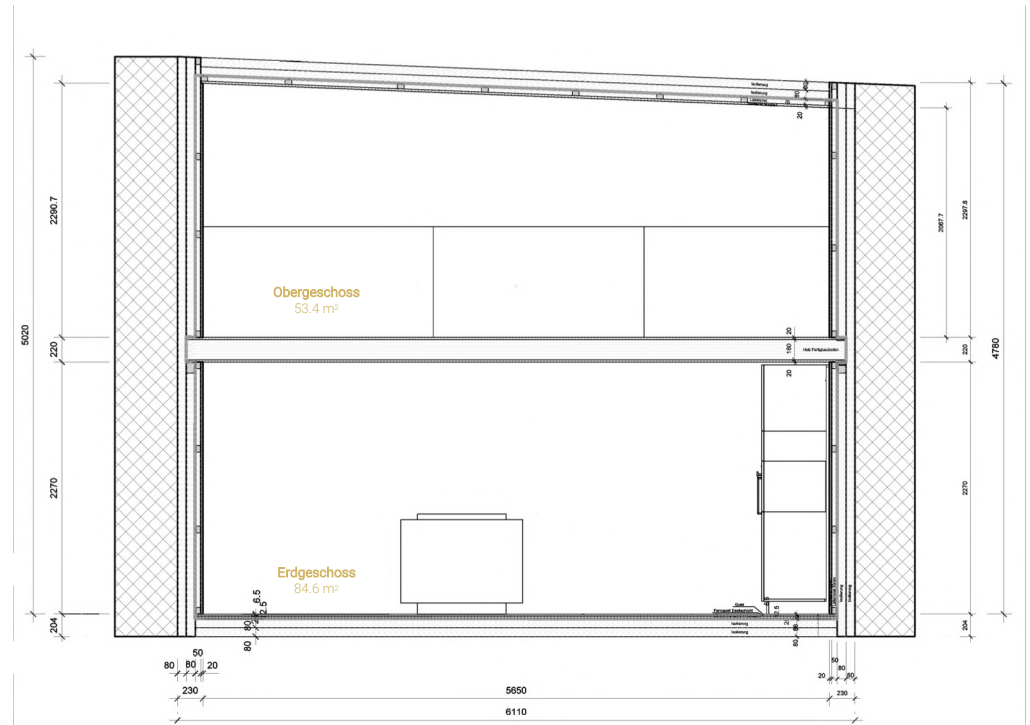

Ansicht I Mst. 1:20


Alle Angaben sind unverbindlich. Bei sämtlichen Flächenangaben handelt es sich um Circumasse. Änderungen bleiben vorbehalten.

GRUNDRISS ERDGESCHOSS

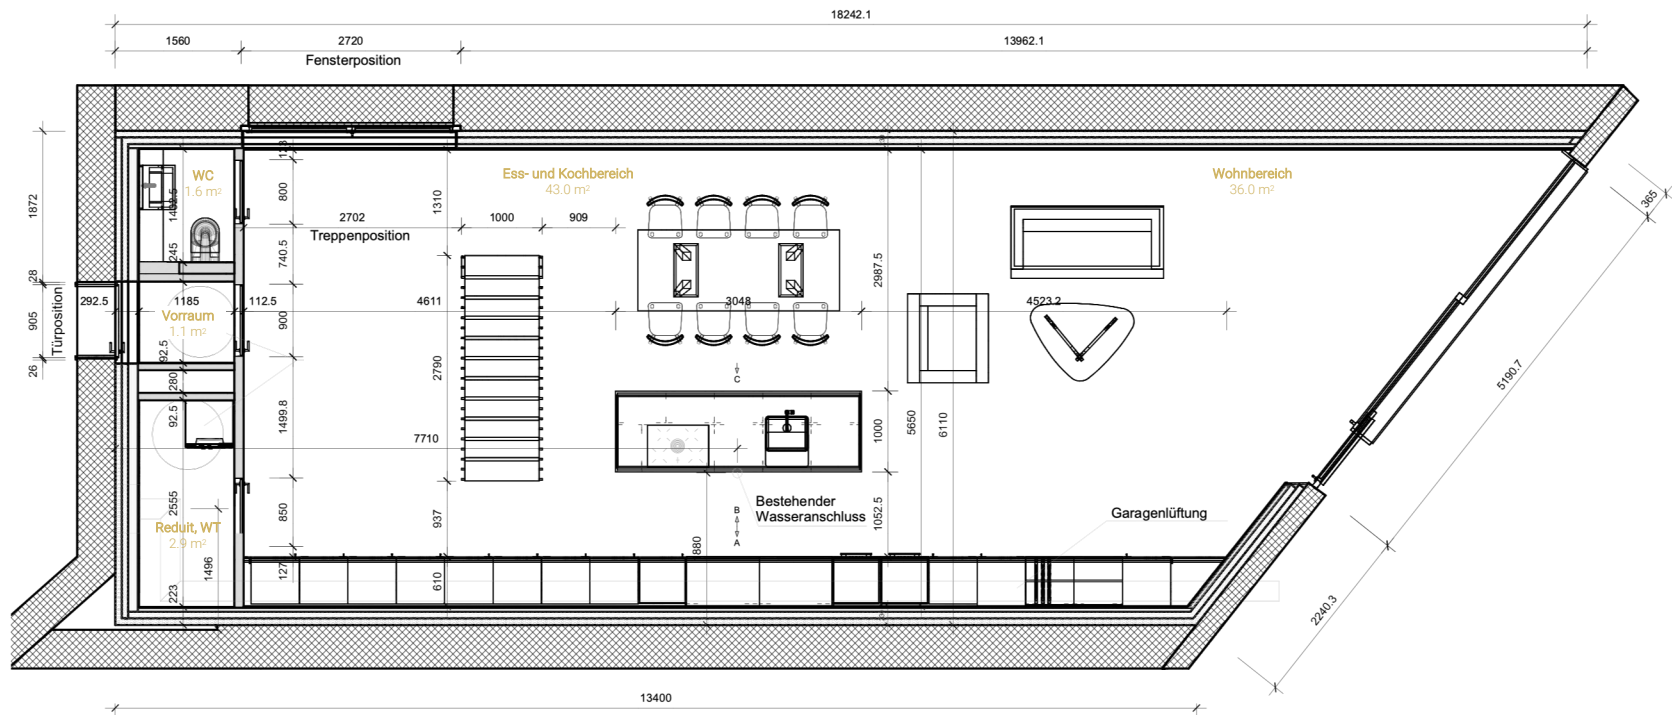


Grundriss EG | Mst. 1:20 | 84.6 m²

Alle Angaben sind unverbindlich. Bei sämtlichen Flächenangaben handelt es sich um Circumasse. Änderungen bleiben vorbehalten.

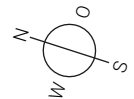


GRUNDRISS OBERGESCHOSS

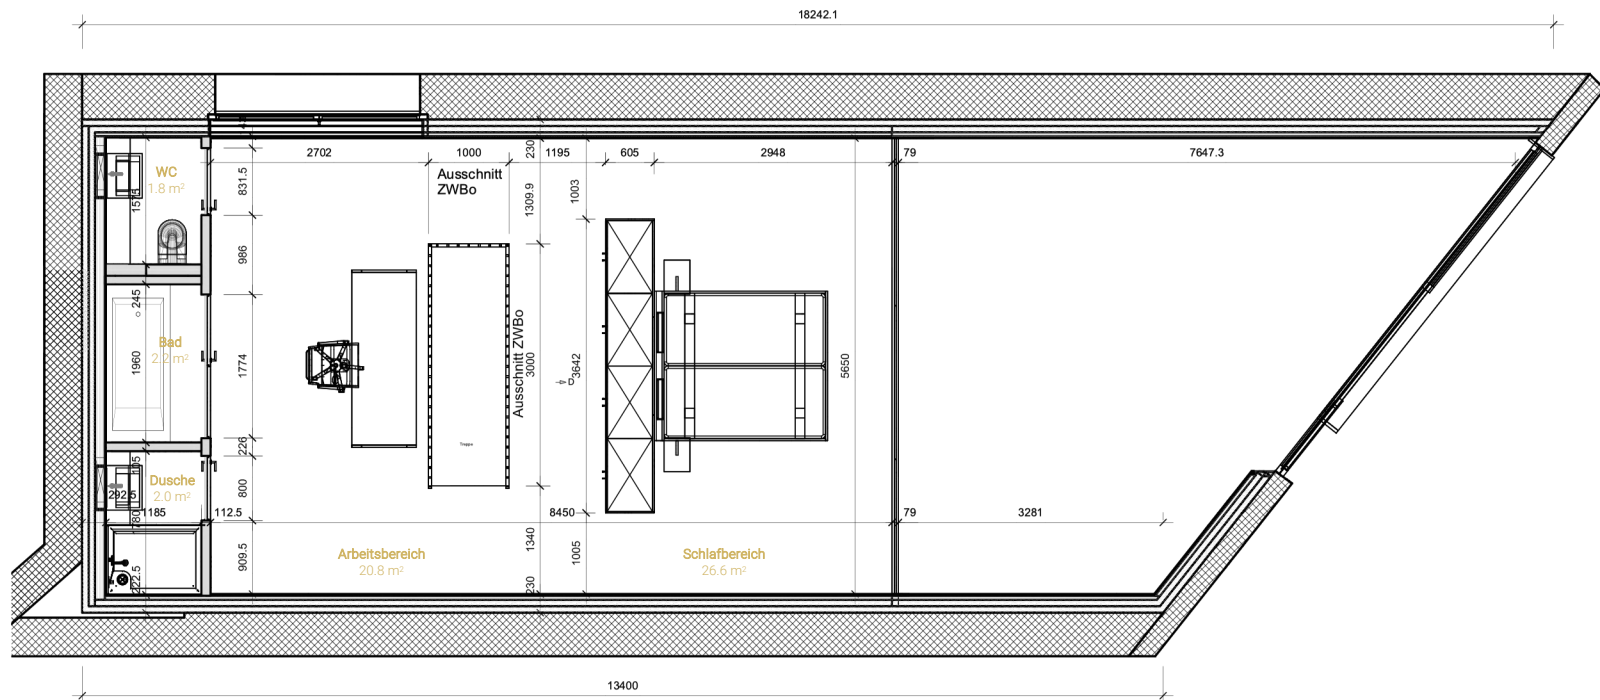

Grundriss OG | Mst. 1:20 | 53.4 m²

Alle Angaben sind unverbindlich. Bei sämtlichen Flächenangaben handelt es sich um Circumasse. Änderungen bleiben vorbehalten.

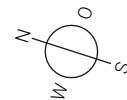

VERKAUFSdokUMENTATION
BY HERGER HOME



HABEN WIR IHR IN- TERESSE GEWECKT?

Wir freuen uns auf ein
persönliches Gespräch.

IHR PERSÖNLICHER ANSPRECHPARTNER

Claudio Herger
Herger Home GmbH
Hellgasse 3, 6460 Altdorf

T +41 79 521 43 46
E c.herger@hergerhome.ch
www.hergerhome.ch

